

**COMUNITA' MONTANA SIRENTINA
ZONA "C"**

**PIANO PLURIENNALE DI SVILUPPO
SOCIO-ECONOMICO**

Inprogetti S.r.l. & Archippe S.r.l.

Tavola n. 3

Oggetto: C.I. Piano di Settore Turistico

Scala 1 : 50.000


Legenda:



Piste di discesa



aree per piste da sci da fondo

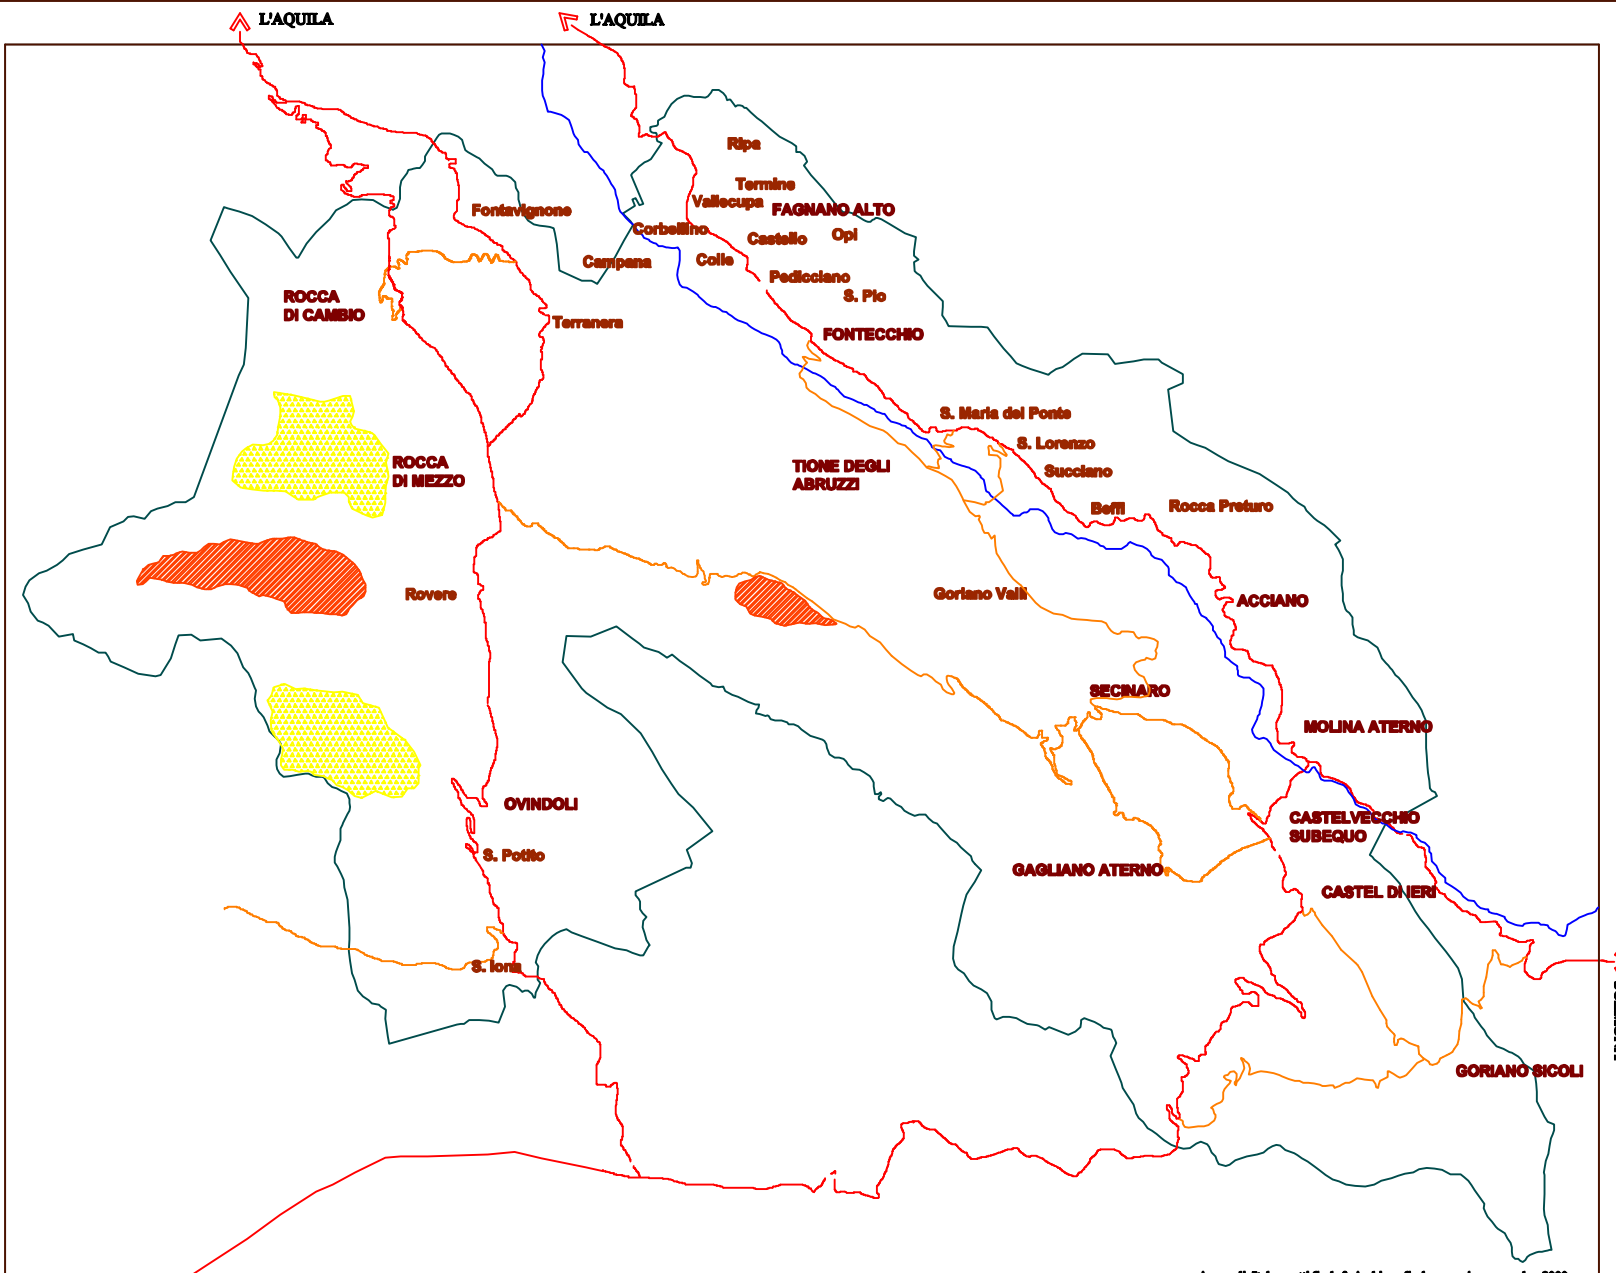

AVEZZANO

A cura di: Inprogetti S.r.l. & Archippe S.r.l. - maggio - novembre 2000

COMUNITA' MONTANA SIRENTINA Zona "C" - Via dell'Industria 69 - 67030 S. Maria (AQ)
Tel. 0862.79773 Fax 0862.79773 E-mail: comunita@comunita.com - comunita@comunita.com