

**COMUNITA' MONTANA SIRENTINA
ZONA "C"**

**PIANO PLURIENNALE DI SVILUPPO
SOCIO-ECONOMICO**

Balprogetti S.r.l. & Archippo S.r.l.

Tavola n. 4

Oggetto: C1. Piano di Settore Turistico

Scala 1 : 50.000


Legenda:



**C2.3 Interventi di turismo ambientale
(scheda progetto n. 17)**



**C4 Sistema integrato di eli-transporto
(scheda progetto n. 30)**

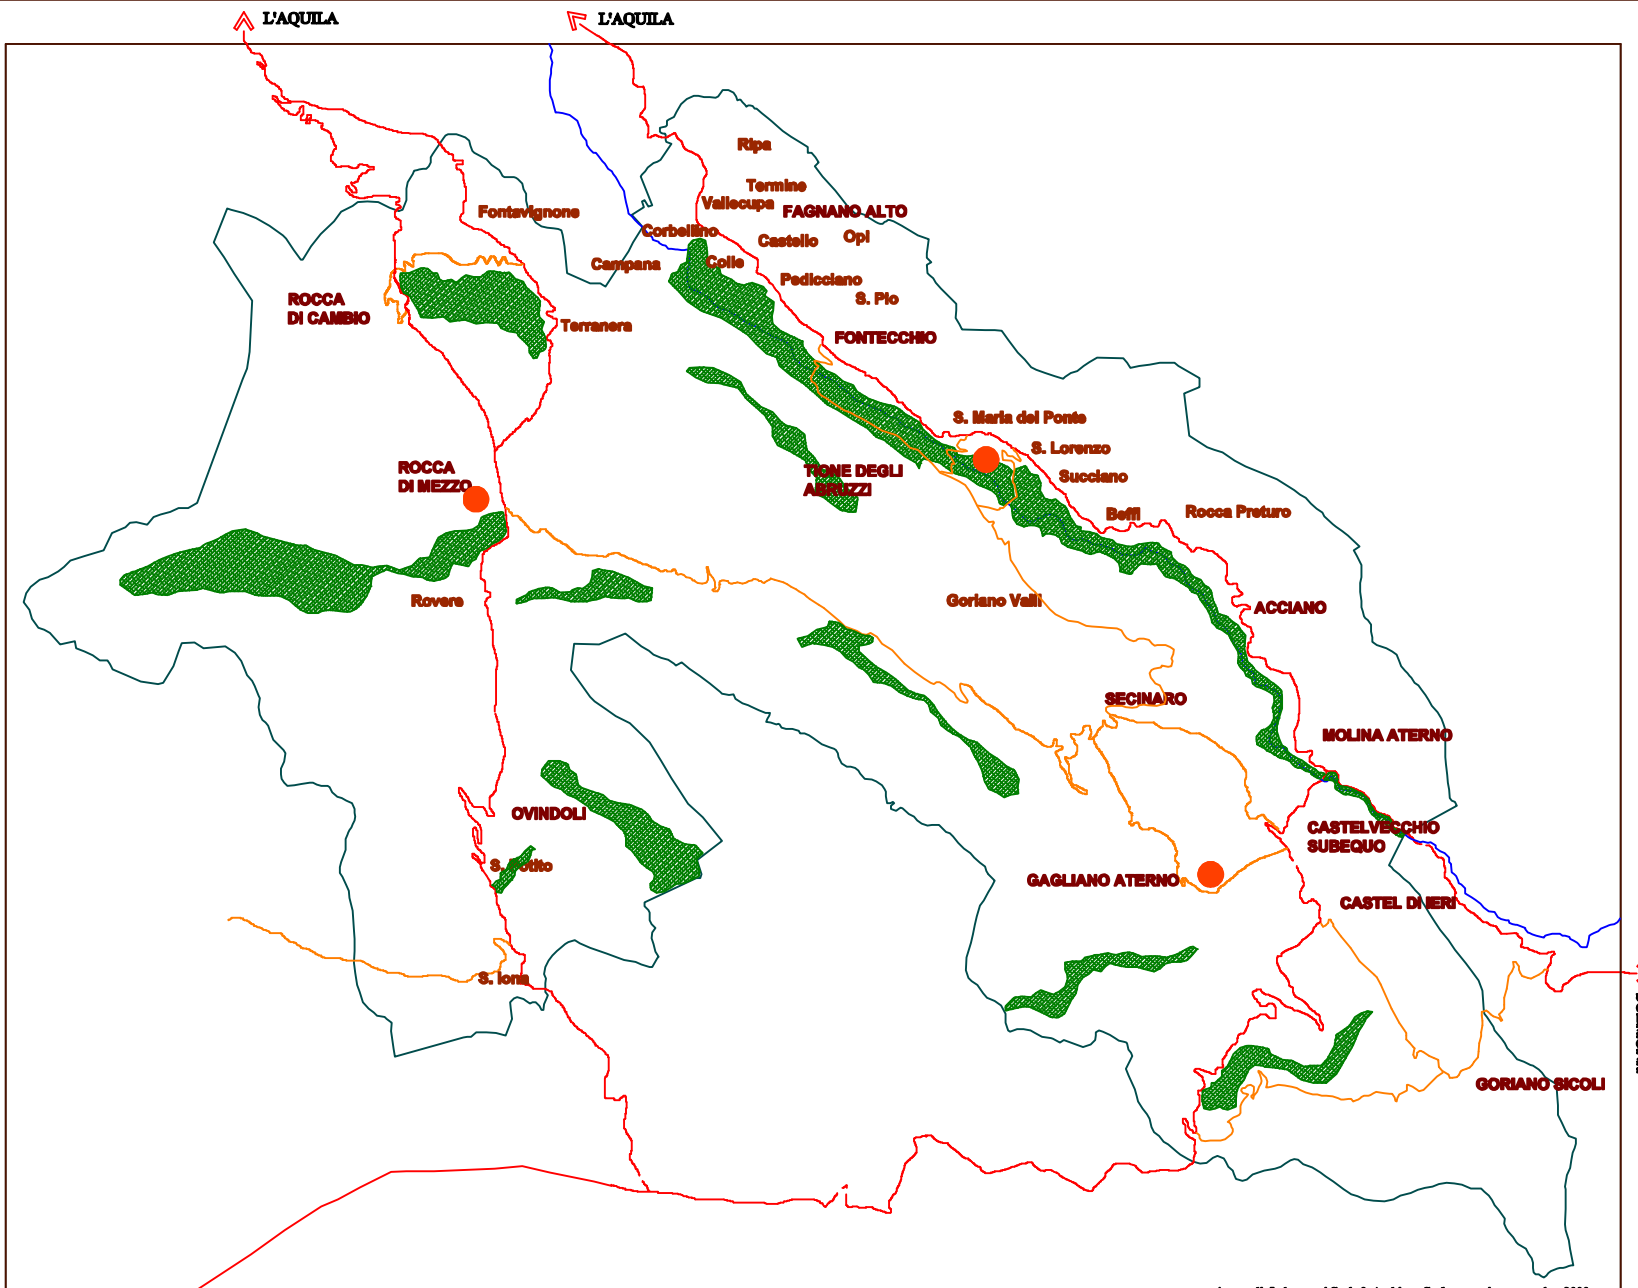

AVEZZANO

A cura di: Balprogetti S.r.l. & Archippo S.r.l. - maggio - novembre 2000