

**COMUNITA' MONTANA SIRENTINA
ZONA "C"**

**PIANO PLURIENNALE DI SVILUPPO
SOCIO-ECONOMICO**



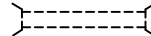

Balprogetti S.r.l. & Archippo S.r.l.


Tavola n. 6

Oggetto: C1. Piano di Settore Infrastrutturale

Scala 1 : 50.000

Legenda:

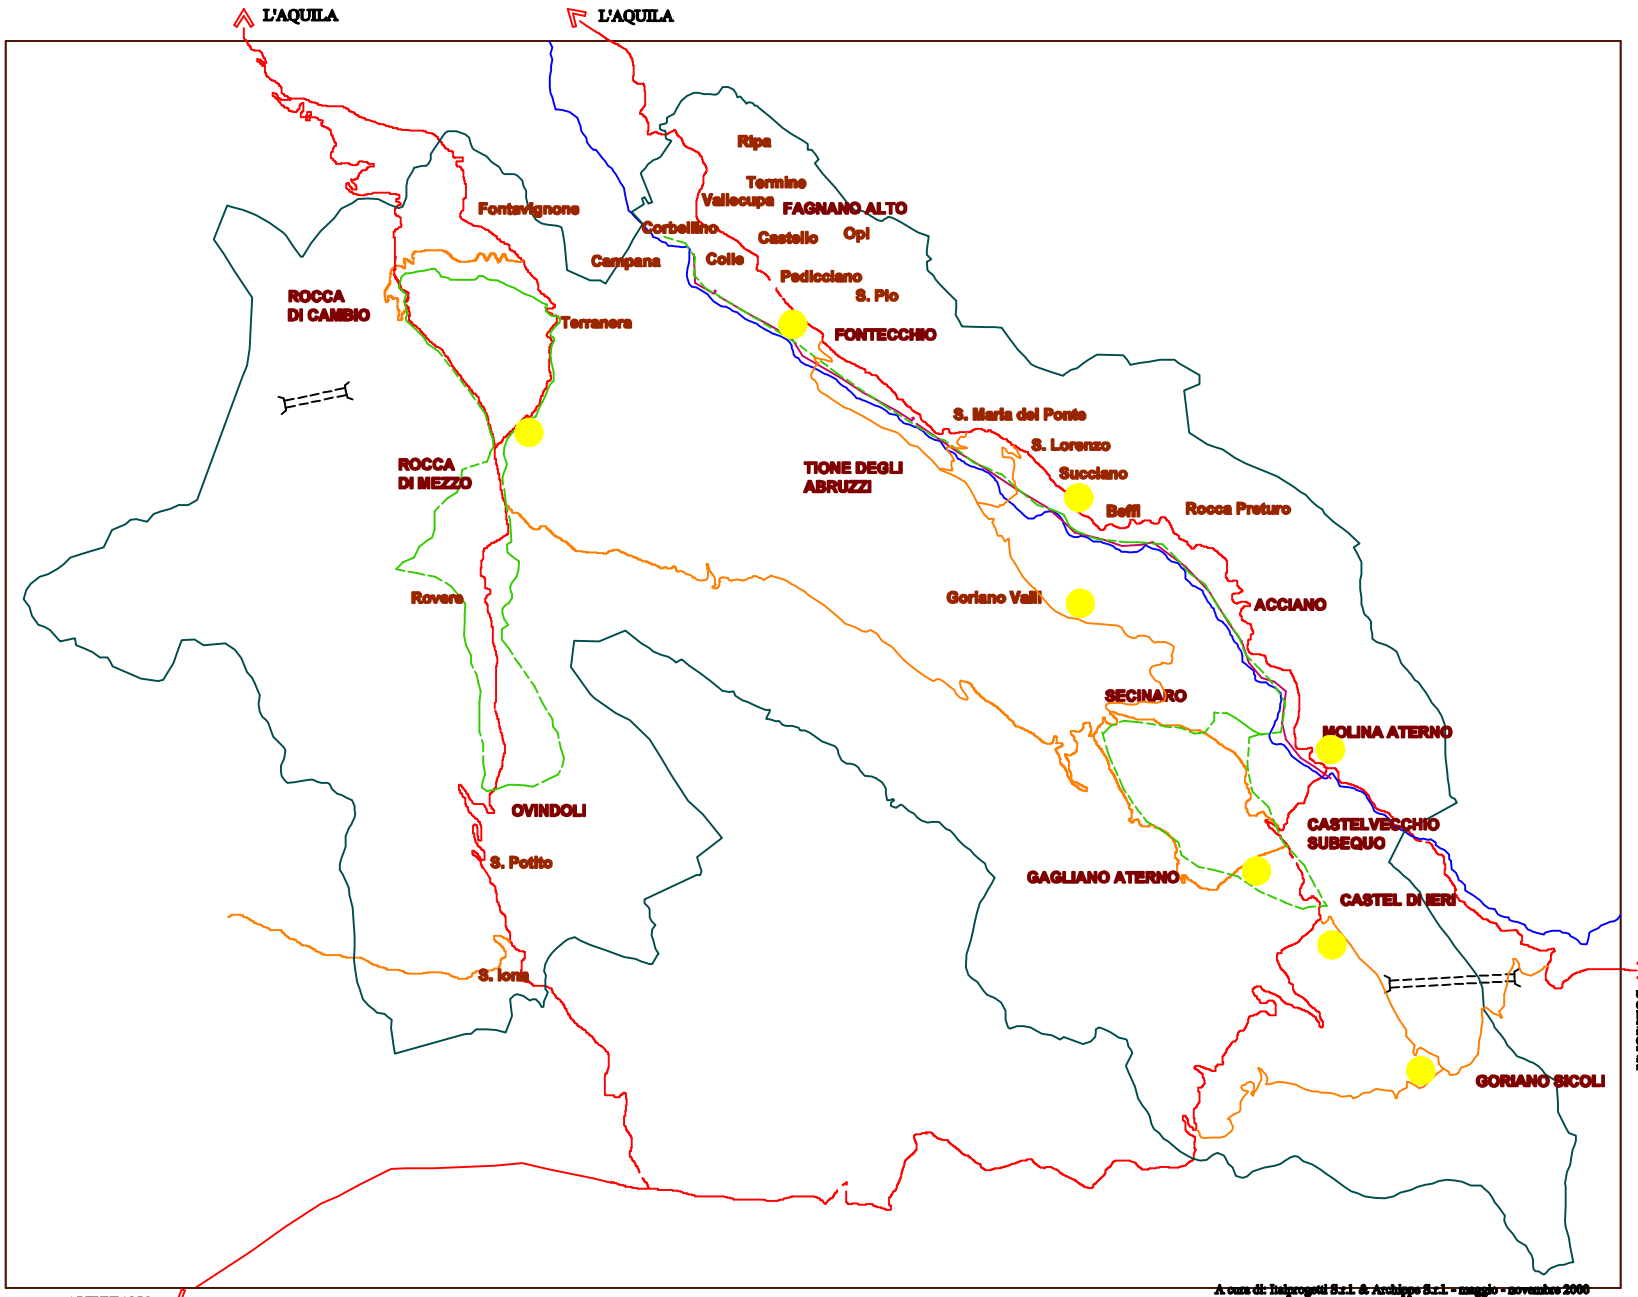-  Collettore e depuratore consortile (scheda progetto n. 24)
-  Pista ciclabile (scheda progetto n. 26)
-  Gallerie (scheda progetto n. 20 e 21)
-  Aree artigianali comunali previste nel P.R.G. e P.R.E. (scheda progetto n. 34)



AVEZZANO

A cura di: Balprogetti S.r.l. & Archippo S.r.l. - maggio - novembre 2000